

# Obec Klenov

## Stavebný úrad

Hlavná 73, Prešov

080 01 Prešov

Prot. č.: SÚ-S/12331/118468/2021-Su  
Vybavuje: Mgr. Egon Suchár, č. tel. 051/3100 533  
e - mail: egon.suchar@presov.sk

V Prešove dňa: 14.09.2021

### Verejná vyhláška, ktorou sa oznamuje začatie územného konania na inžinierskú líniovú stavbu:

#### „Telekomunikačná prípojka stožiar Žipov“

Dňa **28.07.2021** podal Presnet-profi, s.r.o., Urbánková 1, 080 01 Prešov, na stavebnom úrade návrh na vydanie územného povolenia inžinierskej líniovej stavby : „**Telekomunikačná prípojka stožiar Žipov**“.

**Stavba bude realizovaná na pozemkoch parc. č.:** KN-C 799/1, KN-C 801, KN-C 809, KN-C 810, KN-C 807, KN-C 802, KN-C 803/1, KN-C 786, KN-C 789, KN-C 683, KN-C 769, KN-C 770, KN-C 771, KN-C 774, KN-C 775, KN-C 779, k.ú. Klenov.

KN-C 851/1, KN-C 836, KN-C 831/1, k.ú. Hrabkov

KN-C 363/1, KN-C 363/3, k.ú. Žipov

Členenie stavby:

Stavba je navrhnutá do jedného prevádzkového súboru.

Obec Klenov , podľa §117 odst.1) stavebného zákona a v súlade s § 36 odst. 4) stavebného zákona, v znení jeho noviel oznamuje začatie územného konania všetkým účastníkom konania o umiestnení inžinierskej líniovej stavby:„ **Telekomunikačná prípojka stožiar Žipov**“ verejnou vyhláškou.

Zároveň Obec Klenov, ako príslušný stavebný úrad nariaďuje v súlade s § 36 odst.4) stavebného zákona ústne konanie spojené s miestnym zisťovaním, ktoré sa bude konať

**Dňa 14.10.2021 o 09,00 hod**

so stretnutím na:

**Mestskom úrade v Prešove , ul. Jarkova č. 26, v zasadacej miestnosti na 2.poschodíí,**

**miestnosť č. 317.**

**Do podkladov na vydanie rozhodnutia o umiestnení líniovej inžinierskej stavby je možné nahliadnuť pred stanoveným termínom ústneho jednania na MsÚ v Prešove, Stavebnom úrade, Jarkovej 26, Prešov, 2. poschodie, kancelária č. 306, na základe vopred dohodnutého termínu.**

**Ak účastník konania chce nahliadnúť do projektovej dokumentácie navrhovanej stavby je potrebné sa vopred telefonicky objednať na tel. číslo 051/3100 533.**

Tým bude umožnené v súlade § 33 ods. 2) zákona č. 71/1967 Zb. o správnom konaní (správny poriadok) v platnom znení účastníkom konania, aby sa pred vydaním rozhodnutia mohli vyjadriť k jeho podkladu i k spôsobu jeho zistenia, prípadne navrhnúť jeho doplnenie a uplatniť námietky.

Účastníci územného konania môžu svoje námietky a pripomienky k návrhu uplatniť najneskoršie do termínu ústneho pojednávania, ináč sa k nim neprihliadne.

Účastníci konania, resp. ich zákonní zástupcovia a opatrovníci sa môžu dať zastupovať advokátom alebo iným zástupcom, ktorého si zvolia. Splnomocnenie na zastupovanie je potrebné stavebnému úradu preukázať písomným plnomocenstvom, alebo plnomocenstvom vyhláseným do zápisnice.


Stavebný úrad zároveň upozorňuje že v súlade s § 42 stavebného zákona v odvolacom konaní sa neprihliada na námietky a pripomienky, ktoré neboli uplatnené v prvostupňovom konaní v určenej lehote, hoci uplatnené mohli byť. Na námietky uplatnené po konaní stavebný úrad neprihliadne.

**Táto vyhláška, ktorou sa oznamuje začatie územného konania o umiestnení líniovej inžinierskej stavby, musí byť vyvesená v súlade s ustanovením § 26 odst. 2) zák. č. 71/1967 Zb. o správnom konaní a podľa § 36 odst. 4) stavebného zákona po dobu 15 dní na úradnej tabuli Obec Klenov, Hrabkov a Žipov a zverejnená na internetovej stránke Obec Klenov, Hrabkov a Žipov. Posledný deň tejto lehoty je dňom doručenia oznámenia o začatí územného konania.**

Do lehoty sa nezapočítava v súlade s § 27 odst. 2 zákona č. 71/1967 Zb. o správnom konaní v znení jeho noviel deň, keď došlo ku skutočnosti určujúcej začiatok lehoty.

**Ak koniec lehoty prípadne na deň pracovného pokoja, je posledným dňom lehoty najbližší budúci pracovný deň.**

**MESTO PREŠOV**  
**STAVEBNÝ ÚRAD**  
Hlavná 73, 080 01 Prešov  
-15-

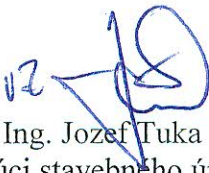  
Ing. Jozef Tuka  
vedúci stavebného úradu

**Úradný záznam**

**Verejná vyhláška bola vyvesená na úradnej tabuli obce Klenov a zverejnená na elektronickej úradnej tabuli obce Klenov**

Dňa.....

.....  
Pečiatka a podpis

**Úradný záznam Verejná vyhláška bola zvesená z úradnej tabule obce Klenov a zvesená z elektronickej úradnej tabule obce Klenov**

Dňa.....

.....  
Pečiatka a podpis

**Úradný záznam**

**Verejná vyhláška bola vyvesená na úradnej tabuli obce Hrabkov a zverejnená na elektronickej úradnej tabuli obce Hrabkov**

Dňa.....

.....  
Pečiatka a podpis

**Úradný záznam Verejná vyhláška bola zvesená z úradnej tabule obce obce Hrabkov a zvesená z elektronickej úradnej tabule obce Hrabkov**

Dňa.....

.....  
Pečiatka a podpis

**Úradný záznam**

**Verejná vyhláška bola vyvesená na úradnej tabuli obce Žipov a zverejnená na elektronickej úradnej tabuli obce Žipov**

Dňa.....

.....  
Pečiatka a podpis


**Úradný záznam Verejná vyhláška bola zvesená z úradnej tabule obce Žipov a zvesená z elektronickej úradnej tabule obce Žipov**

Dňa.....

.....  
Pečiatka a podpis

## Doručí sa:

Okresný úrad Prešov, odbor starostlivosti o ŽP (OH)	Námestie mieru 2	080 01	Prešov
Okresný úrad Prešov, odbor starostlivosti o ŽP (OP a TK)	Námestie mieru 2	080 01	Prešov
Okresný úrad Prešov, odbor starostlivosti o ŽP (ŠVS)	Námestie mieru 2	080 01	Prešov
Okresný úrad Prešov, odbor cestnej dopravy a PK	Námestie mieru 2	080 01	Prešov
Okresný úrad Prešov, odbor pozemkový a lesný	Masarykova 10	080 01	Prešov
Okresný úrad Prešov, odbor krízového riadenia	Námestie mieru 3	081 01	Prešov
MO SR, Sekcia majetku a infraštruktúry	Kutuzovova 8	832 47	Bratislava
MV SR Centrum podpory Prešov, OTS	Štúrová 7	080 01	Prešov
SVP, š.p. B. Štiavnica, OZ Košice	Medzi mostami 2	041 59	Košice B.
Lesy SR, š.p	Námestie SNP 8	974 01	Bystrica
Správa a údržba ciest PSK	Jesenná 14	080 01	Prešov
VSD, a.s	Mlynská 31	042 91	Košice
VVS, a.s. Košice, závod Prešov	Kúpeľňa 3	080 01	Prešov
SPP- distribúcia a.s.	Mlynské nivy 44/b	825 11	Bratislava
OR HaZZ v Prešove	Požiarňická 1	080 01	Prešov
R.Ú.V.Z. Prešov	Hollého 5	080 01	Prešov
Krajský pamiatkový úrad Prešov	Hlavná 115	080 01	Prešov
Slovak Telekom, a.s.	Bajkalská 28	817 62	Bratislava
Orange Slovensko, a.s.	Metodova 8	821 09	Bratislava
Slovanet, a.s.	Záhradnícka 151	821 08	Bratislava
Condornet, s.r.o.	Kováčska 1	080 01	Prešov
UPC Broadband s.r.o.	Alvinczyho 14	040 01	Košice
Sanet	Vazovova 5	812 69	Bratislava
Presnet	Strojnícka 2076/1	080 06	Prešov

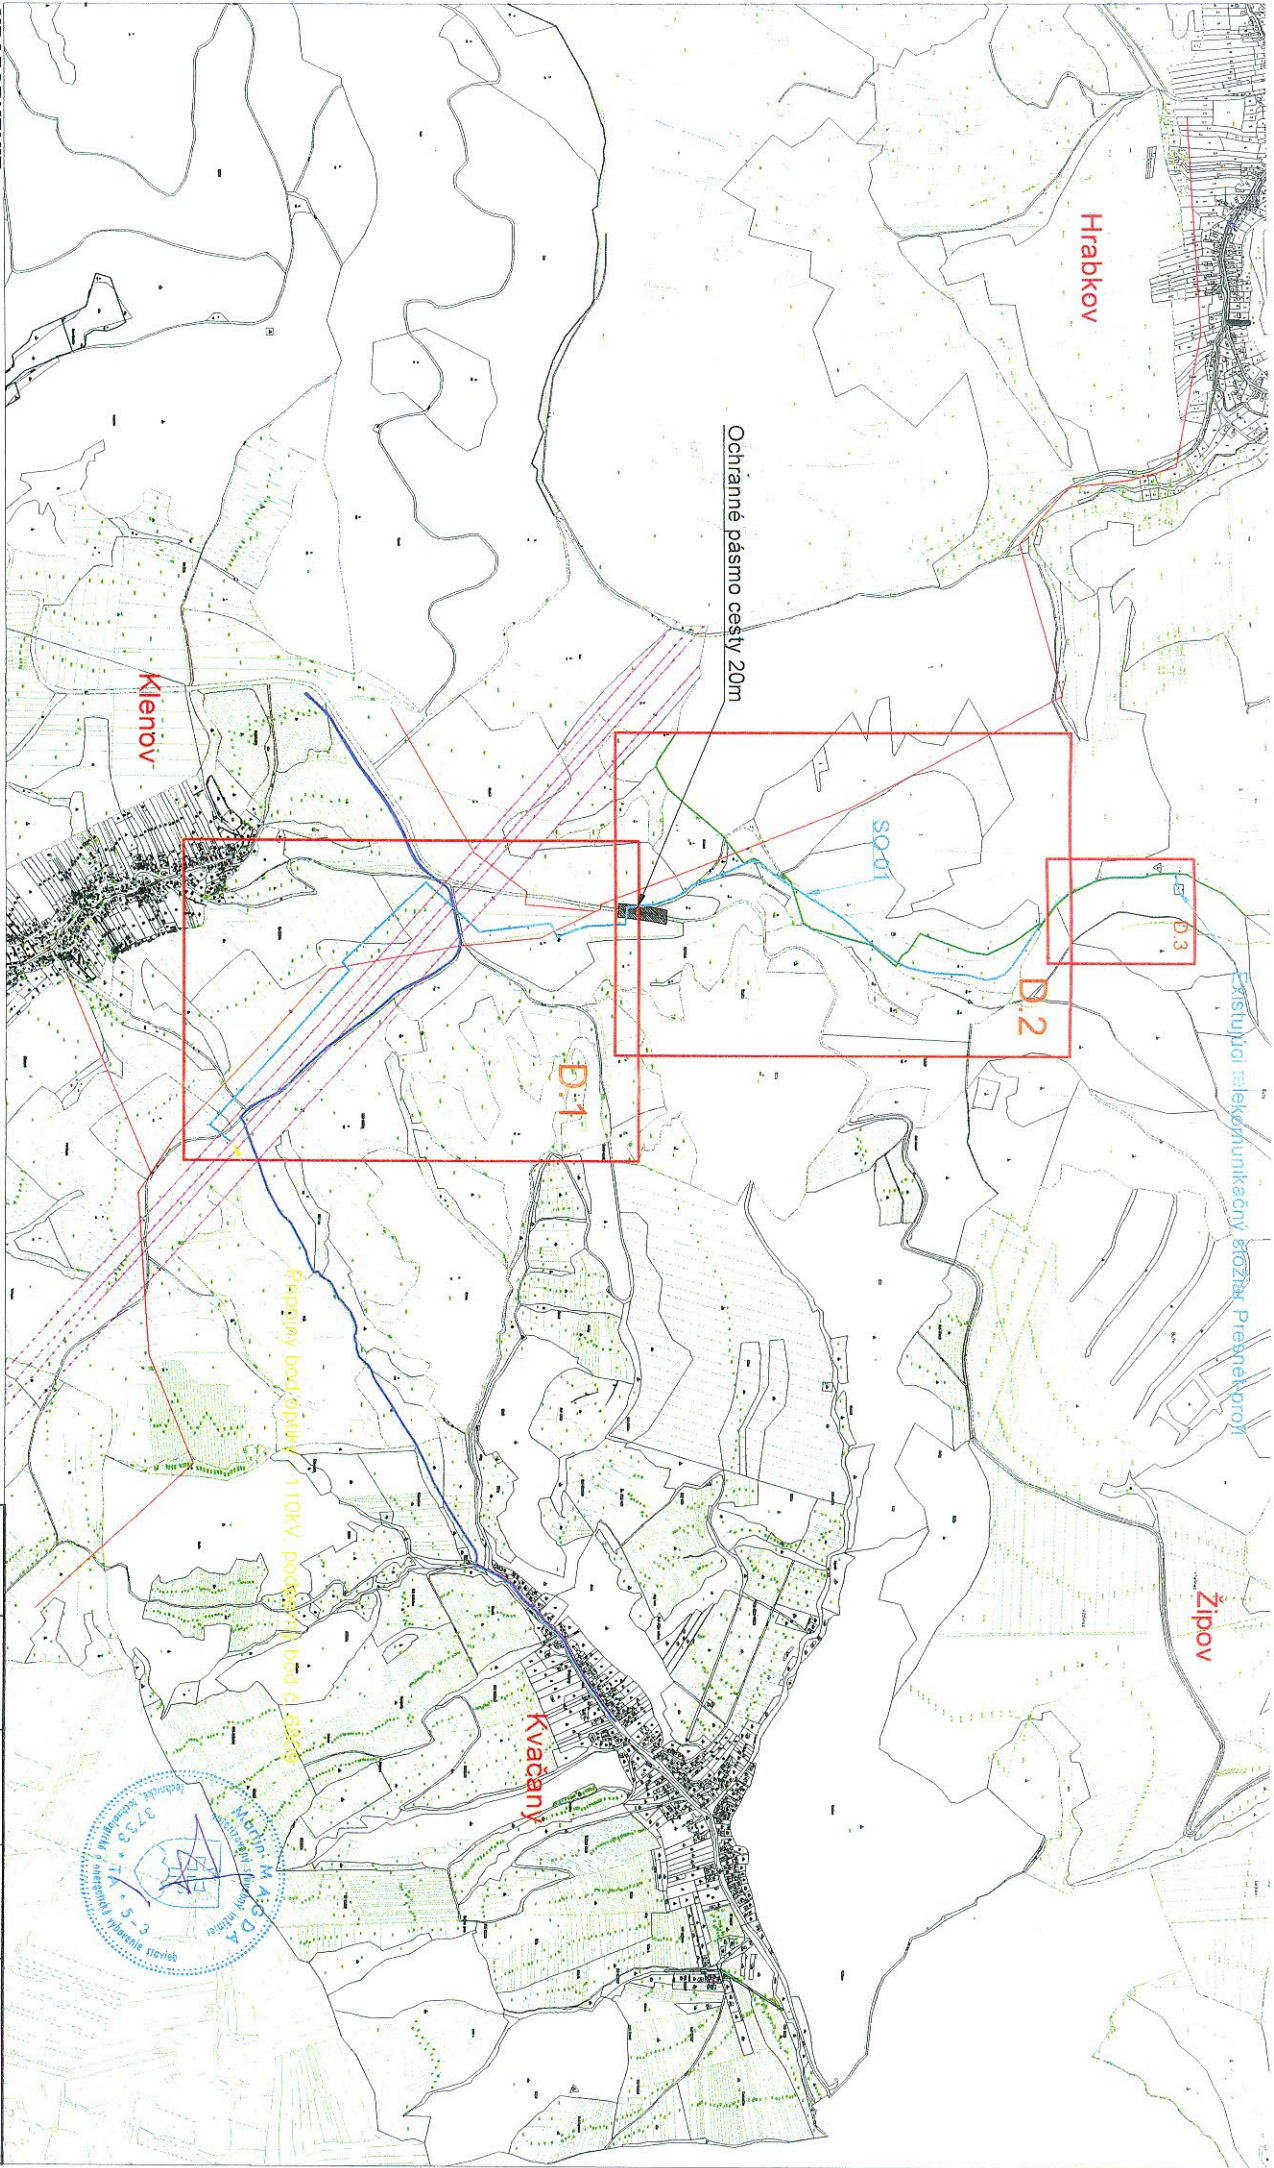

**UPOZORNENIE:**  
 PRED ZAČATÍM VÝKONOVÝCH PRÁČ JE INVEŠTOR, RESP. ZHOTOVITEĽ STAVBYNÝCH PRÁČ POVINNÝ ZABEZPEČIŤ VYTŤEČENÉ JEDNOTLIVÝCH PODZEMNÝCH SÍŤÍ ZA ČASŤÍ ICH MAJTEĽOV, ABY NEDOŠLO K ICH PRÍPADNÉMU POŠKODENIU !!!

**OBJEKTOVÁ SKLADBA**

- SO 01 SLABOPRÚDOVÉ ROZVODY
- NAVRHOVANÉ SLABOPRÚDOVÉ VEDENIE
- Pyrovod VTL
- VSD vzdušné vedenie
- Slovak Telekom

 Telekomunikačný stožiar Presnet-profi s.r.o.

 RIADENÝ PREPICH

ZOD. PROJ.:	VYPRACOVÁV.:	KRESLIL:	KONTROLOVAL:
MAMAGA	ING. L. JAKUBKO	ING. L. JAKUBKO	MAMAGA
KAP.:	PREŠOVSKÝ		
STAVEBNÍK:	Presnet-profi s.r.o., Uhlíkova 1, Prešov, 080 01		
STAVBA:			
<b>Telekomunikačná prípojka stožiar Žipov</b>			
OSAH:	CELKOVÁ SITUÁČIA STAVBY		
ŠKALA:	1:10000	FORMÁT:	A3
MERKA:		Č. PRÍLOHY:	D.C.S.
STUPEŇ:	07/2021	FORMÁT:	A3
STUPEŇ:	D08	FORMÁT:	A3
STUPEŇ:	D08	FORMÁT:	A3

